


LOT 201

APPARTEMENT TYPE F3

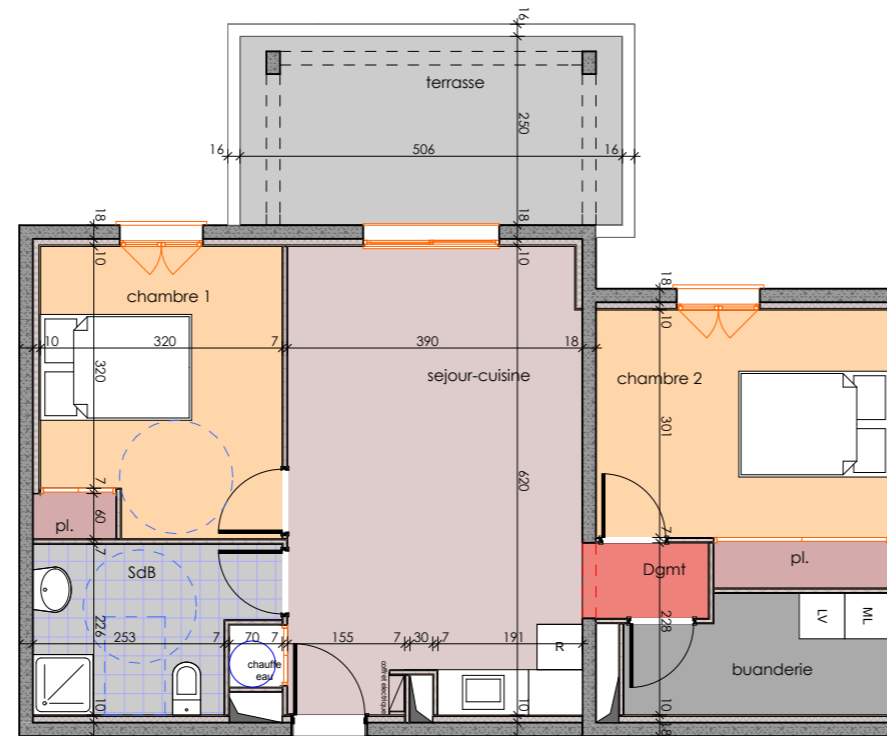


DESIGNATION DES PIECES	SURFACES EN M ²
SEJOUR-CUISINE	25.00
DGMT	1.70
BUANDERIE	5.20
CHAMBRE 1	11.80
PLACARD CH 1	0.70
CHAMBRE 2	11.70
PLACARD CH 2	1.60
PLACARD ENTREE	0.80
SDB	6.40
TOTAL (surface habitable)	64.90
TERRASSE	12.60
SOUS - TOTAL	77.50

PLAN

Document non contractuel
Les plans peuvent évoluer suivant les contraintes techniques et les mises aux normes



echelle : 1 / 100 eme

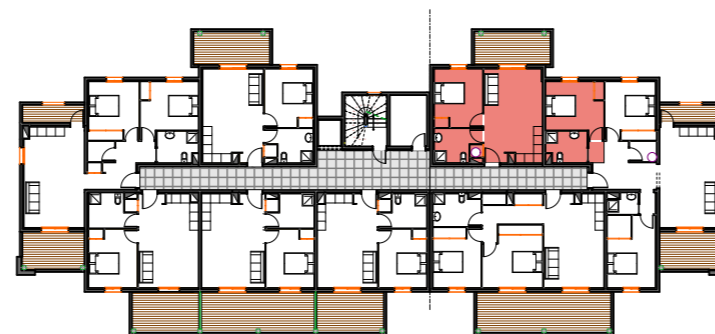

LOCALISATION ETAGE COURANT



LOCALISATION PLAN MASSE



INSERTION

ENSEMBLE IMMOBILIER DE 89 LOGEMENTS
San Nicolao - 20230