


PROJET A CASSETTA - COMMUNE DE CERVIONE

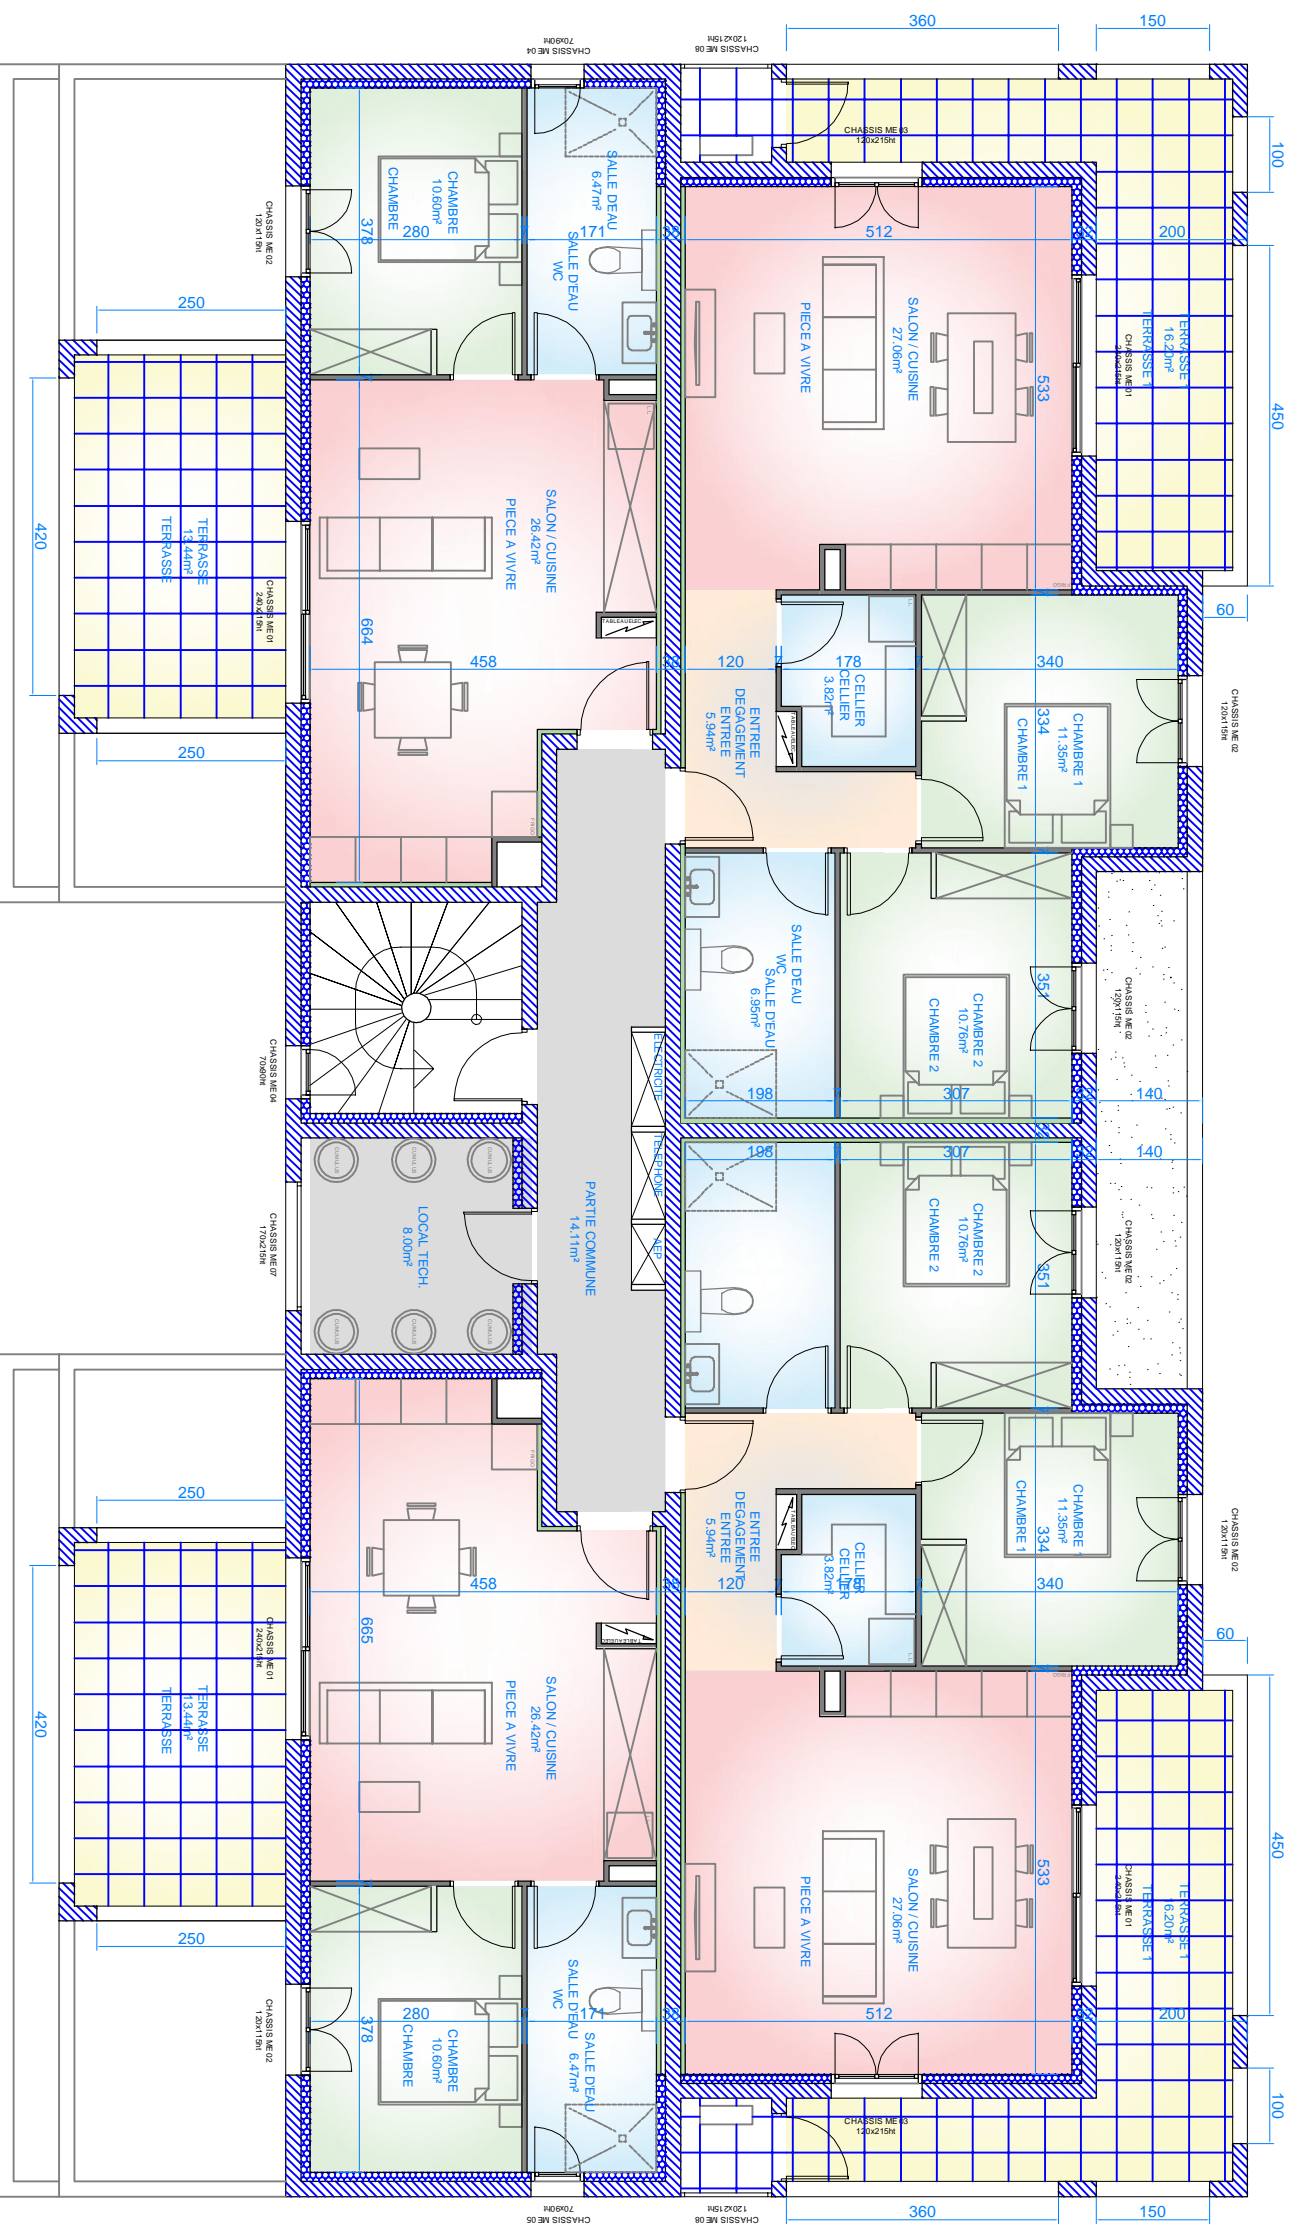

Plan de distribution 1er ETAGE

Ech: 1/100°