PROJET A CASETTA - COMMUNE DE CERVIONE

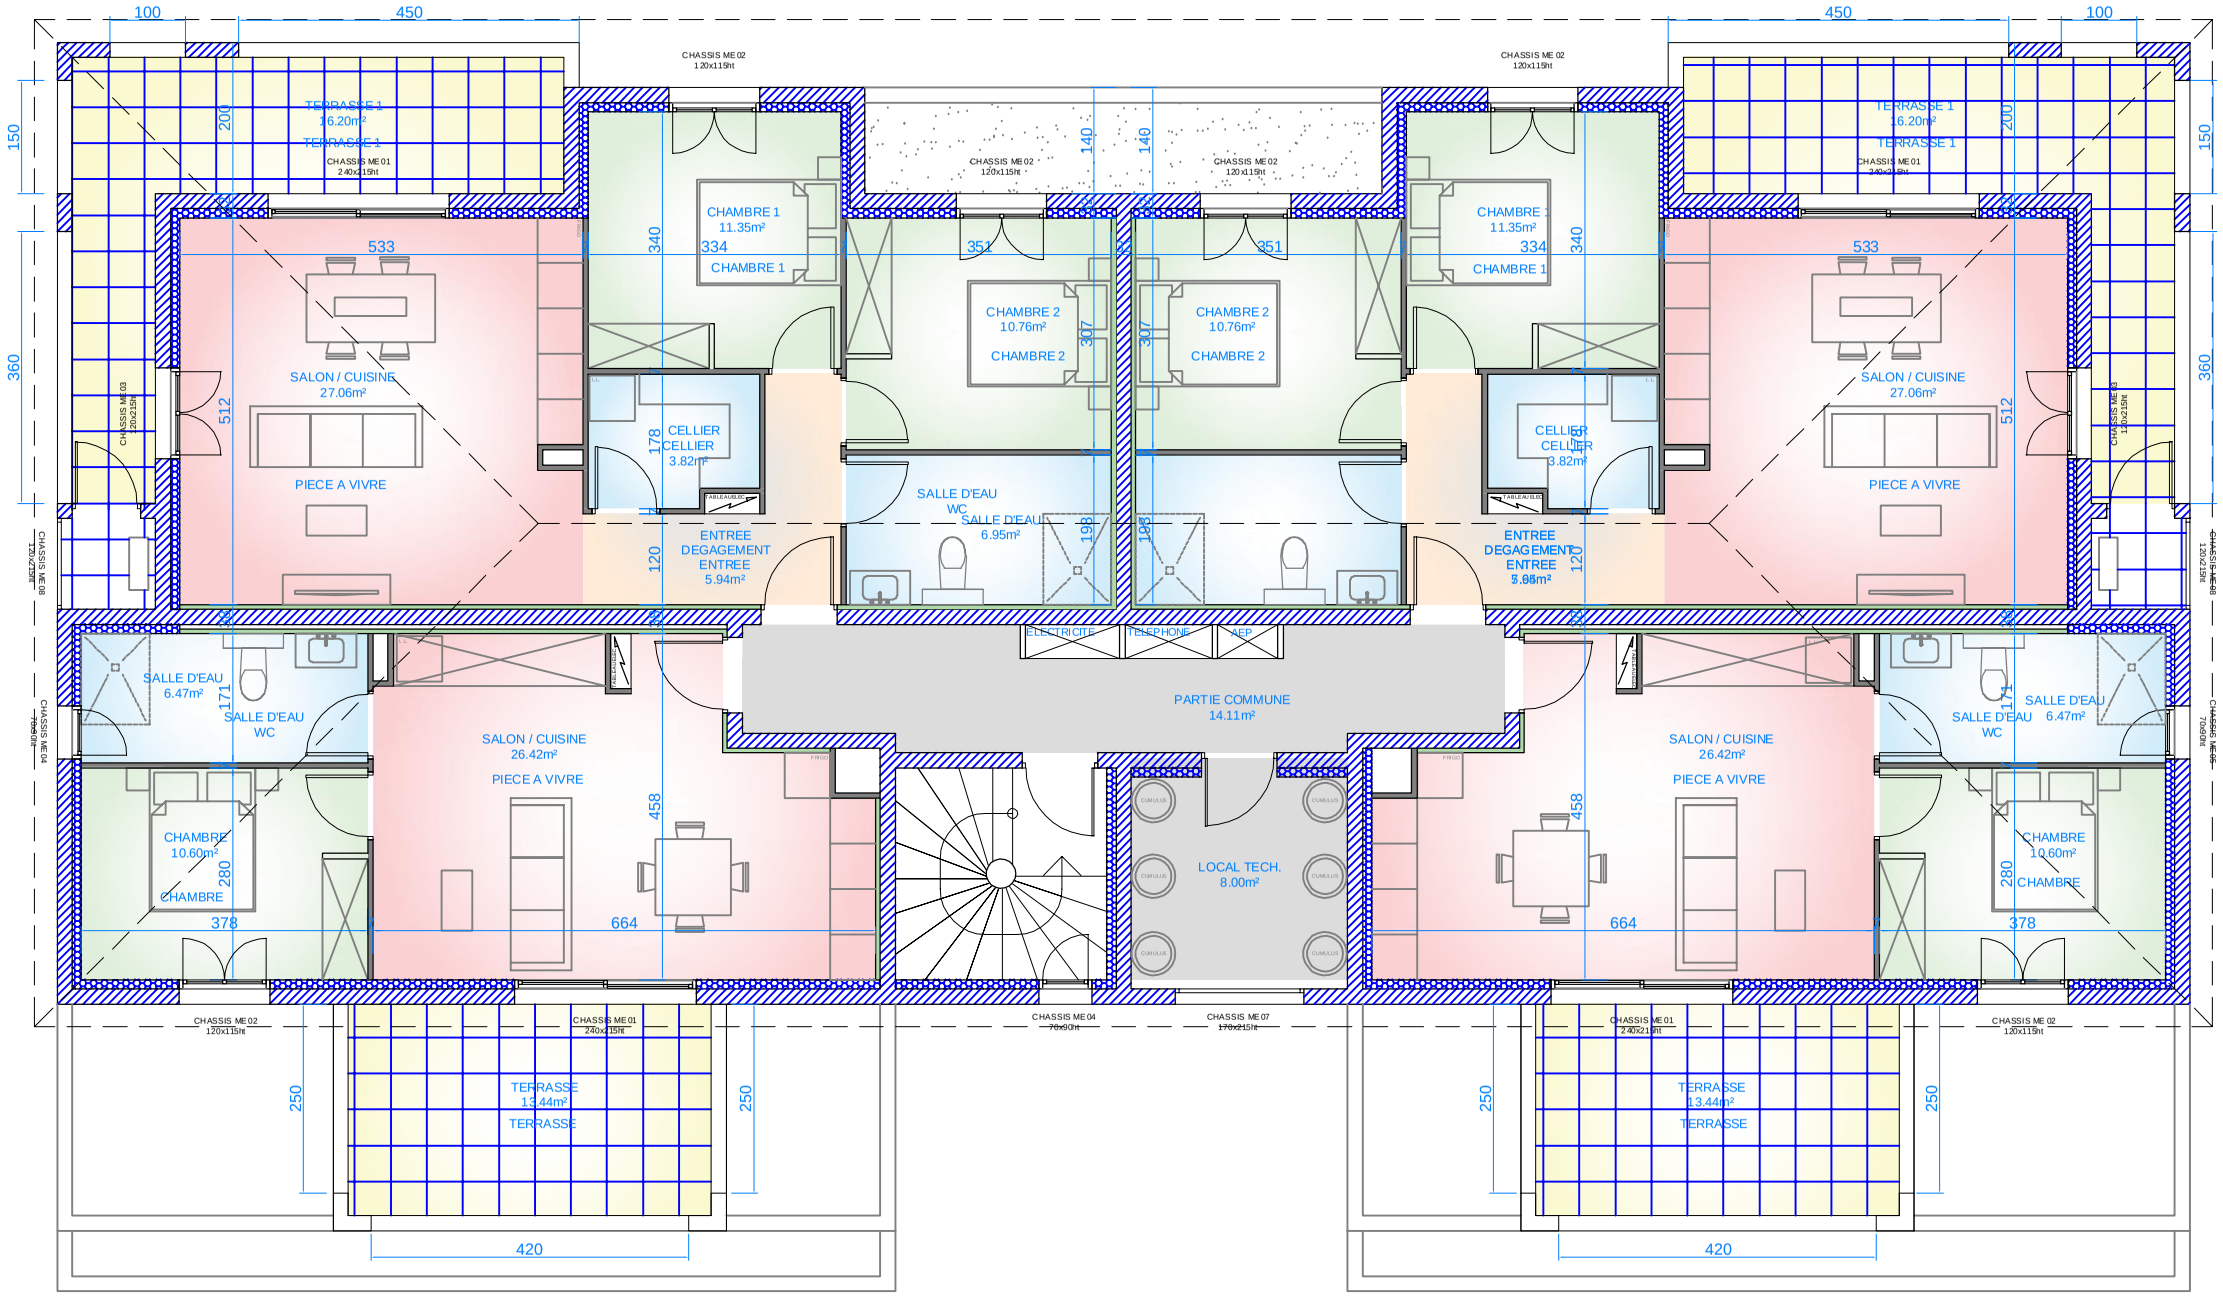

Plan de distribution 2eme ETAGE

Ech: 1/100°