


# PROJET A CASSETTA - COMMUNE DE CERVIONE

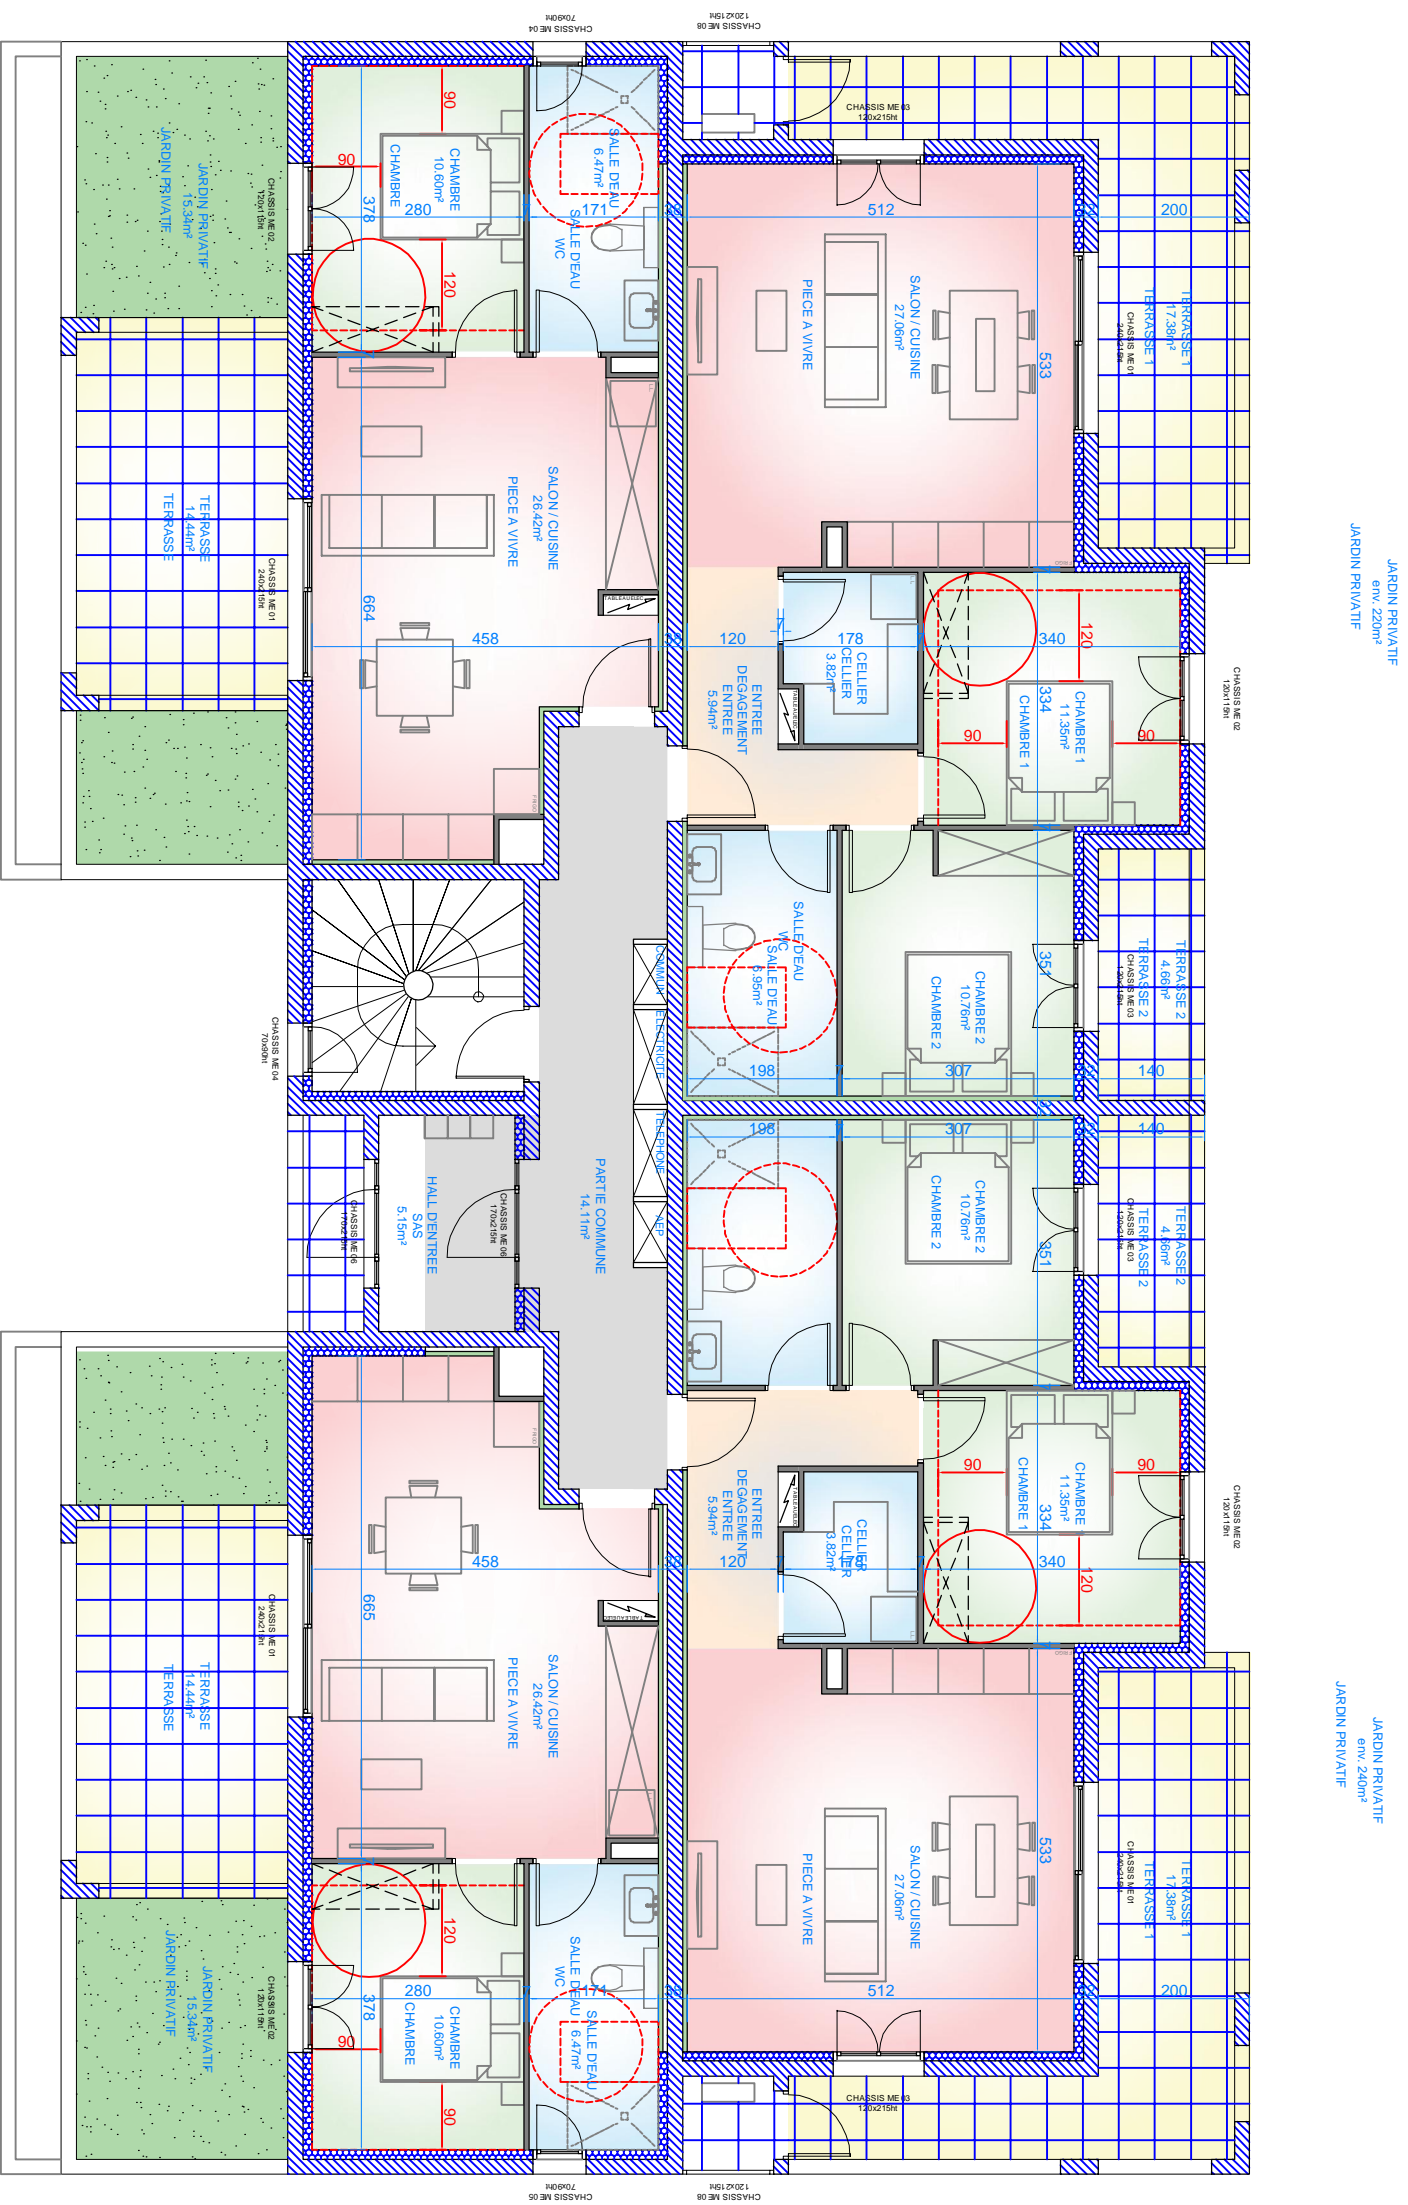

Plan de distribution RdC

Ech: 1/100°