


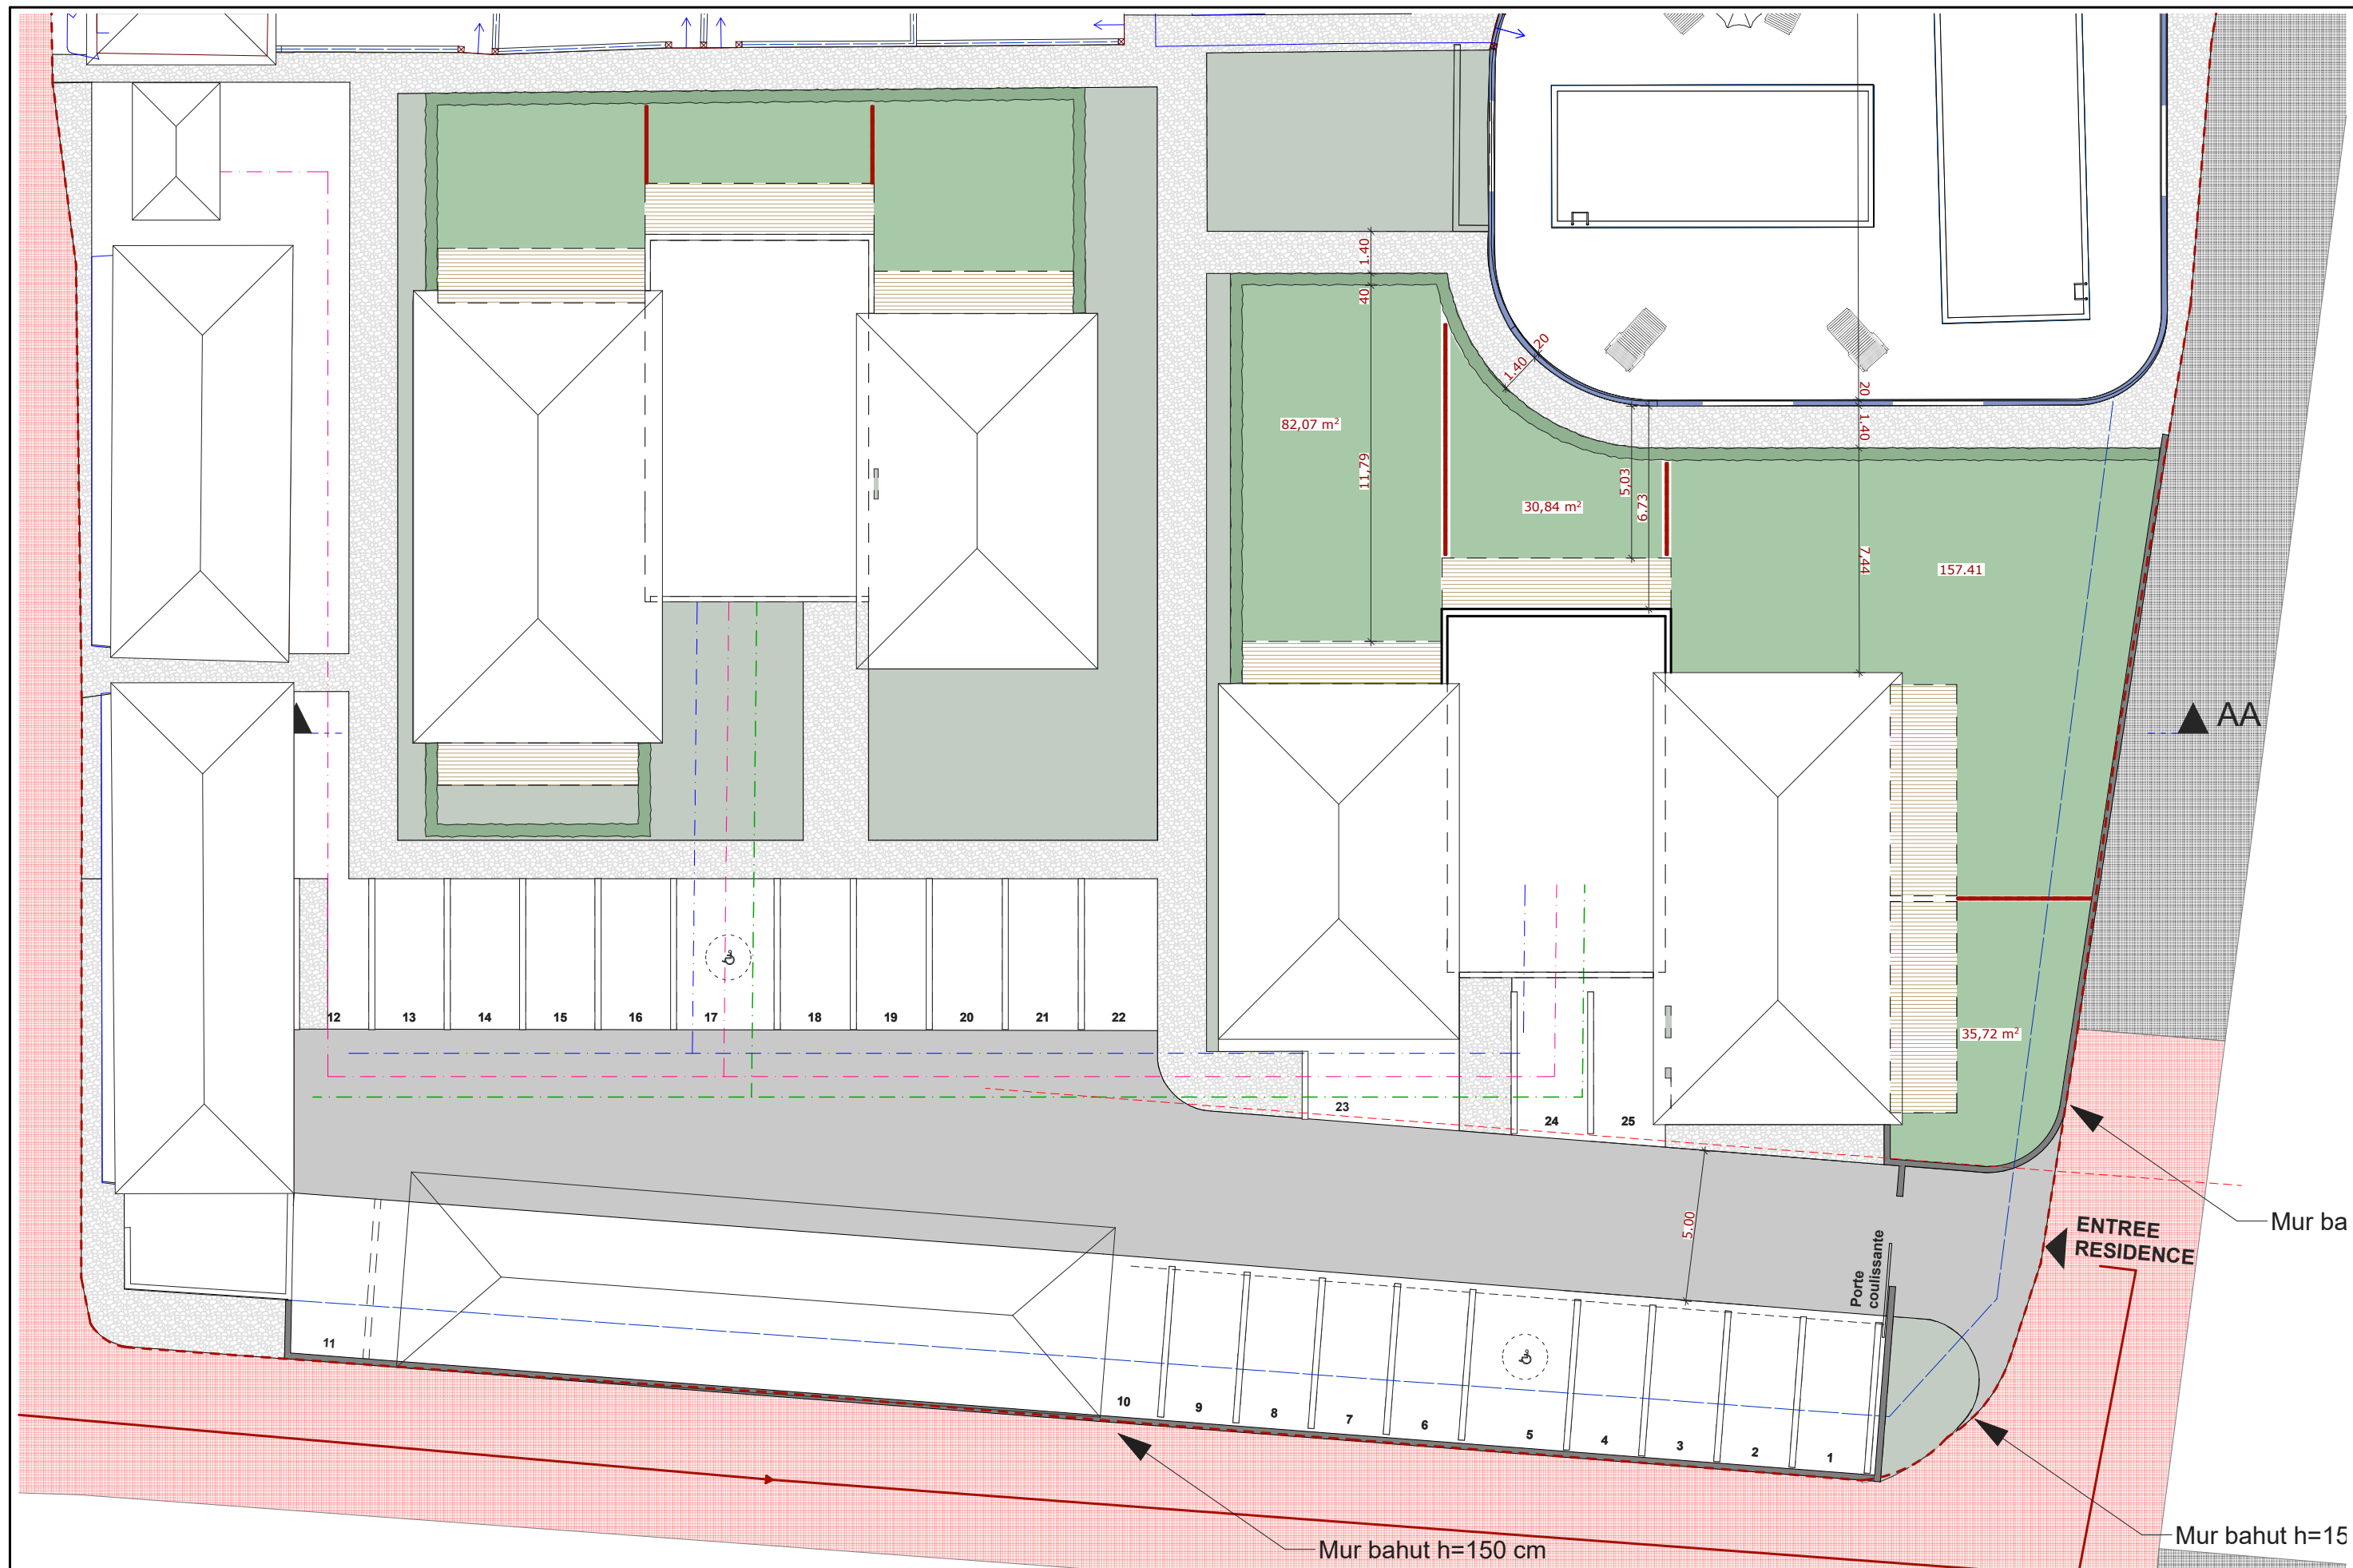

F.D. ARCHITECTURE Res. Le Belvédère Bat. A Folelli 20213 Penta Di Casinca contact@fd-architecture.fr		MAÎTRE D'OUVRAGE : SCI Les hameaux de Mucchiatana OPERATION : Construction de deux immeubles de logements		DOCUMENT : PLAN DE MASSE			
				Date	Phase	Echelle	Plan N°
				11/09/2020		1:200	08