


APP.B101

PREMIER.ÉTAGE

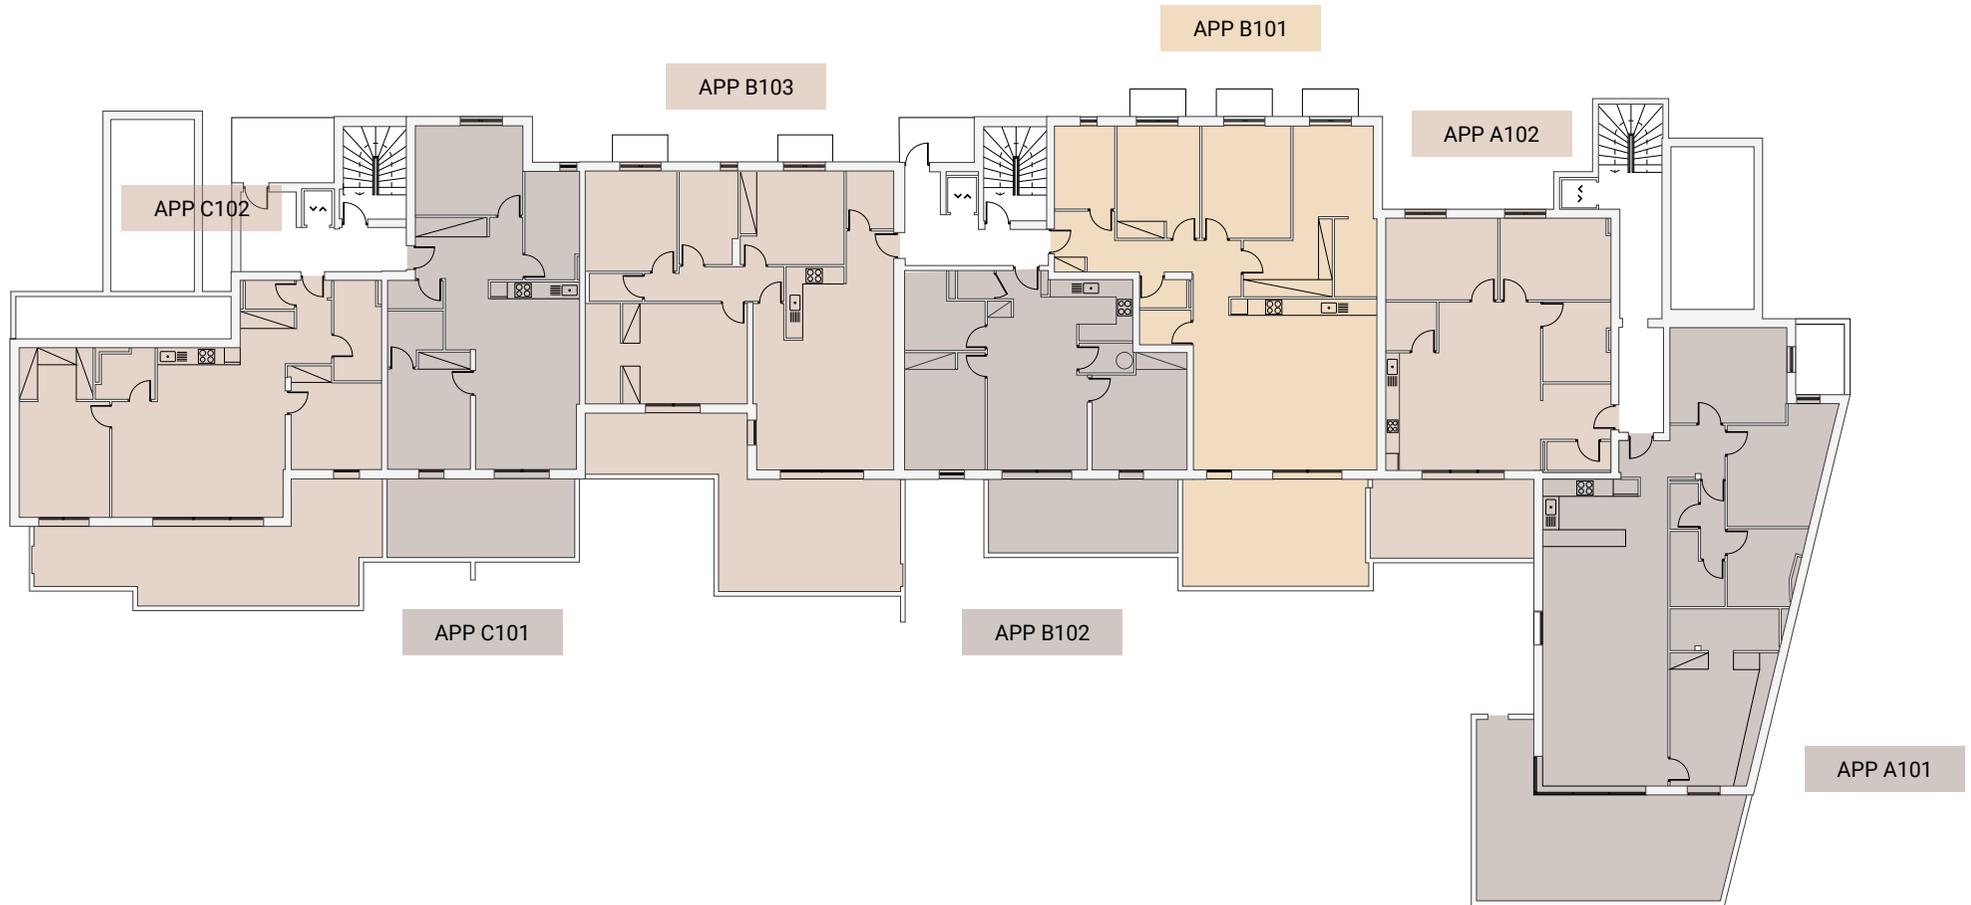


APP.B101

PREMIER.ÉTAGE

Type	T4
Surface habitable	108,32 m ²
Surface terrasse	24,96 m ²

Hall	11,75 m ²
Chambre 1	21,04 m ²
SdB	6,52 m ²
WC	1,91 m ²
Chambre 2	12,81 m ²
Chambre 3	11,99 m ²
Cellier	2,52 m ²
Séjour - Cuisine	39,78 m ²

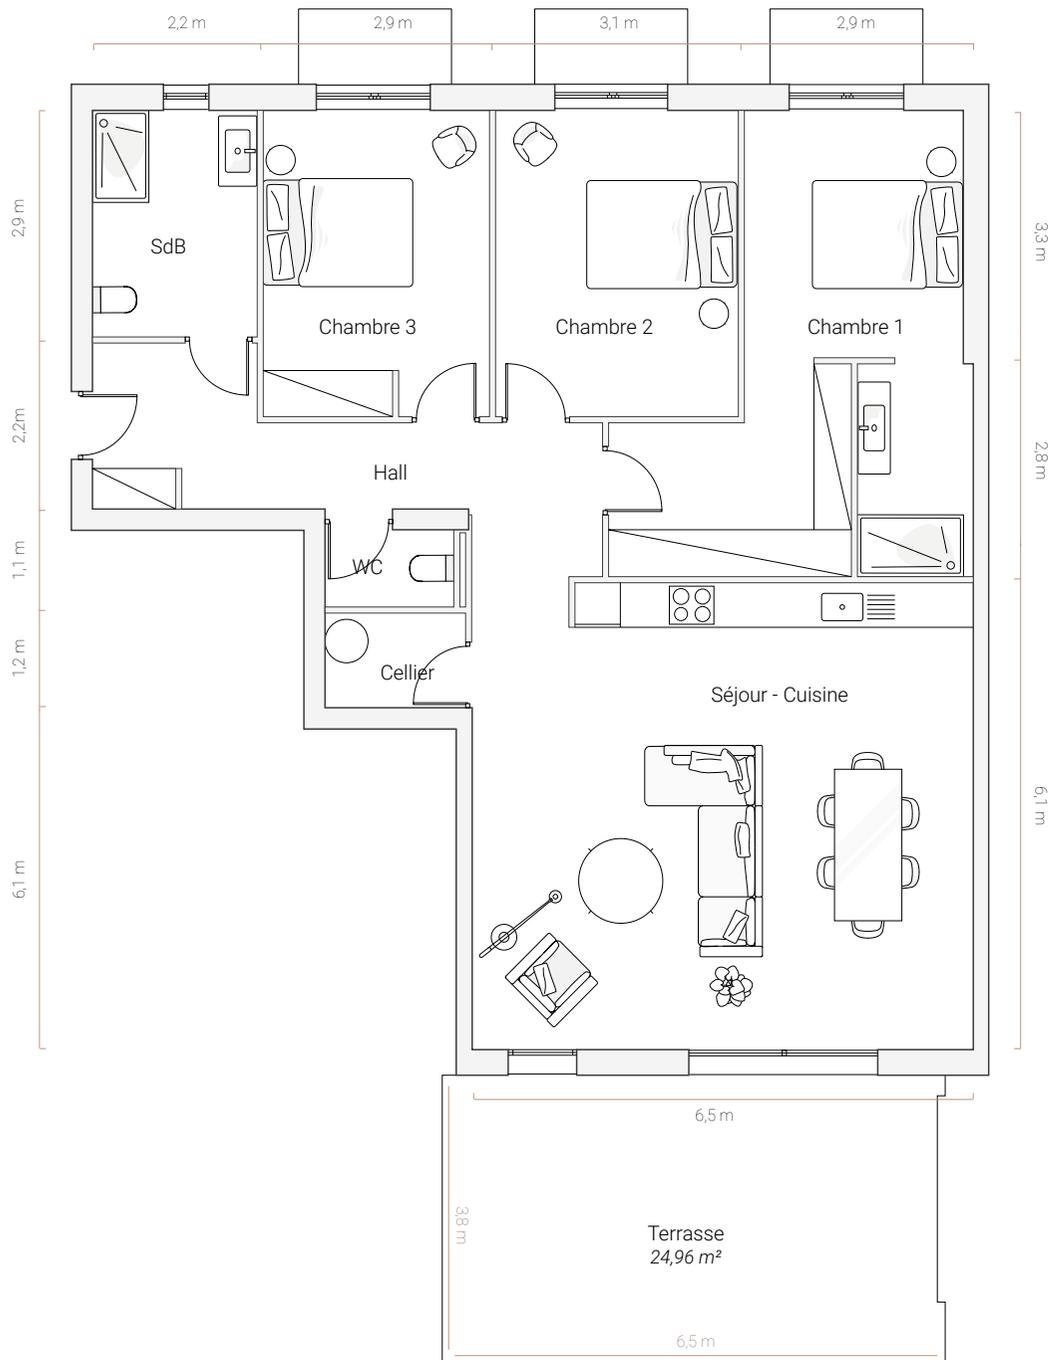

Des modifications sont susceptibles d'être apportées à ce plan en fonction des nécessités techniques de la réalisation, tant en ce qui concerne les dimensions libres que l'équipement. Les surfaces et hauteurs sous plafond indiquées sont approximatives. Les retombées, soffite, faux plafonds, côtes ainsi que les équipements sanitaires ne sont pas tous figurés ou le sont à titre indicatif et non-contractuel. Document non contractuel.

