


LOCALISATION - PLAN DE REPERAGE



PLAN DE L'APPARTEMENT

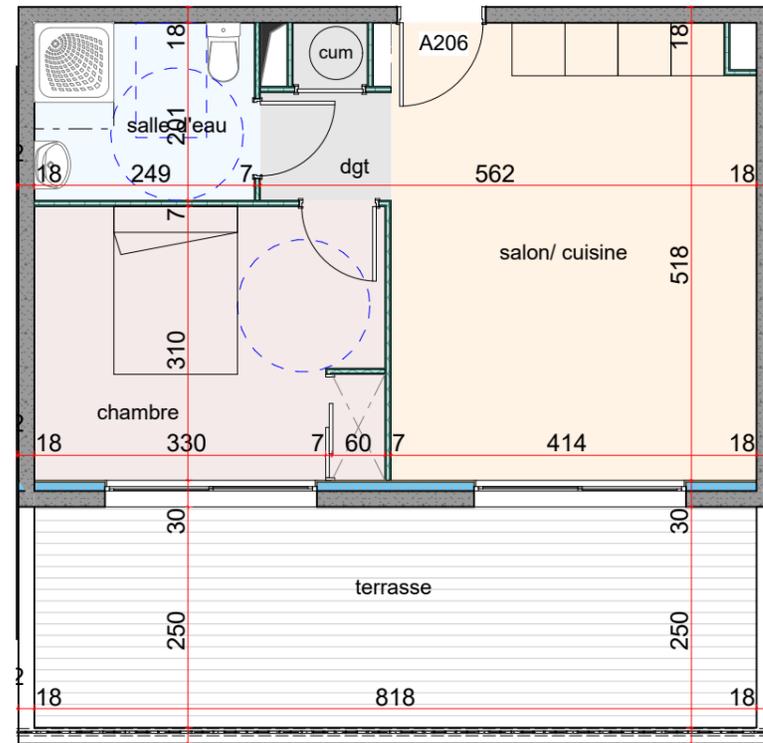


VISUEL



TABLEAU DE SURFACES

Désignation des pièces	Surface en M ²
Appartement concerné	App N°A206 - T2
Salon/ cuisine	21,25
Dgt	2,50
Chambre	12,35
Salle d'eau	5,10
TOTAL surface habitable	41,20
Terrasse	13,60

PLAN DE REPERAGE SUR PLAN D'ETAGE

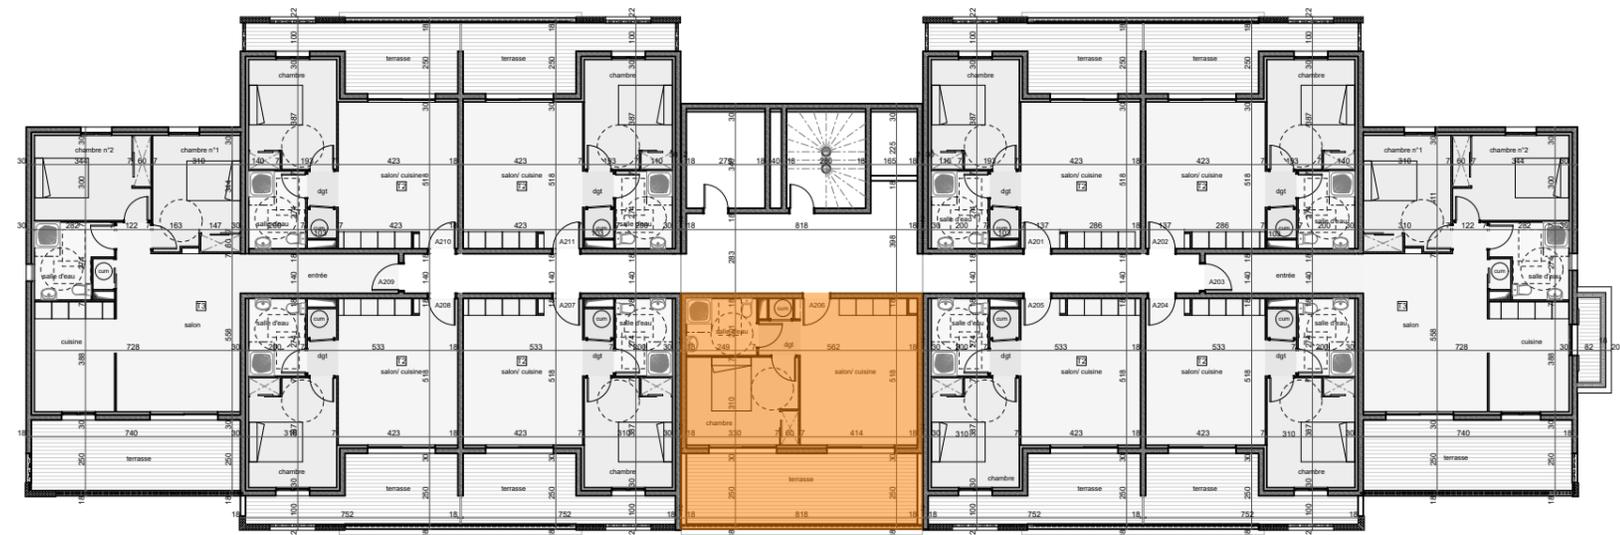

RESIDENCE LE FORUM

App N°A206 - TYPE T2
PHASE : PLAN DE VENTE

DOCUMENT NON CONTRACTUEL :
 Les plans peuvent évoluer suivant les contraintes techniques et les mises aux normes.

ETAGE R+2
 Réalisé le : 31 juillet 2019