


LOCALISATION - PLAN DE REPERAGE

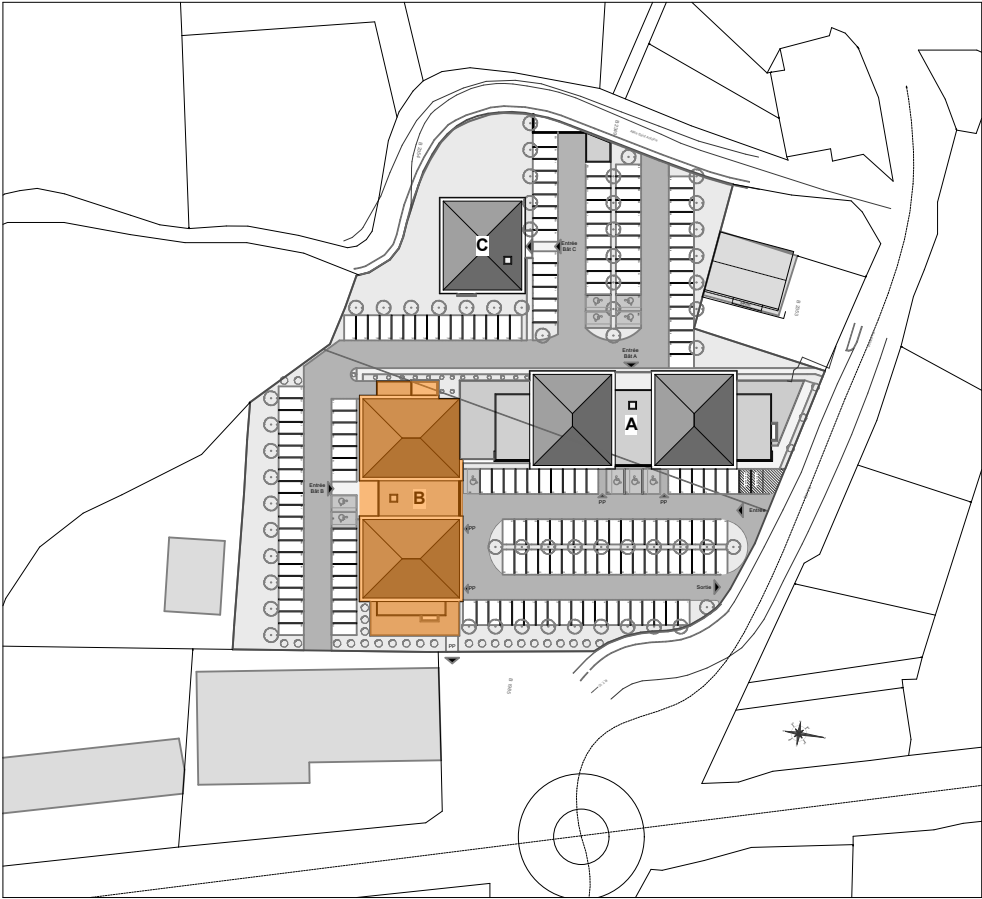


VISUEL



RESIDENCE LE FORUM

TABLEAU DE SURFACES

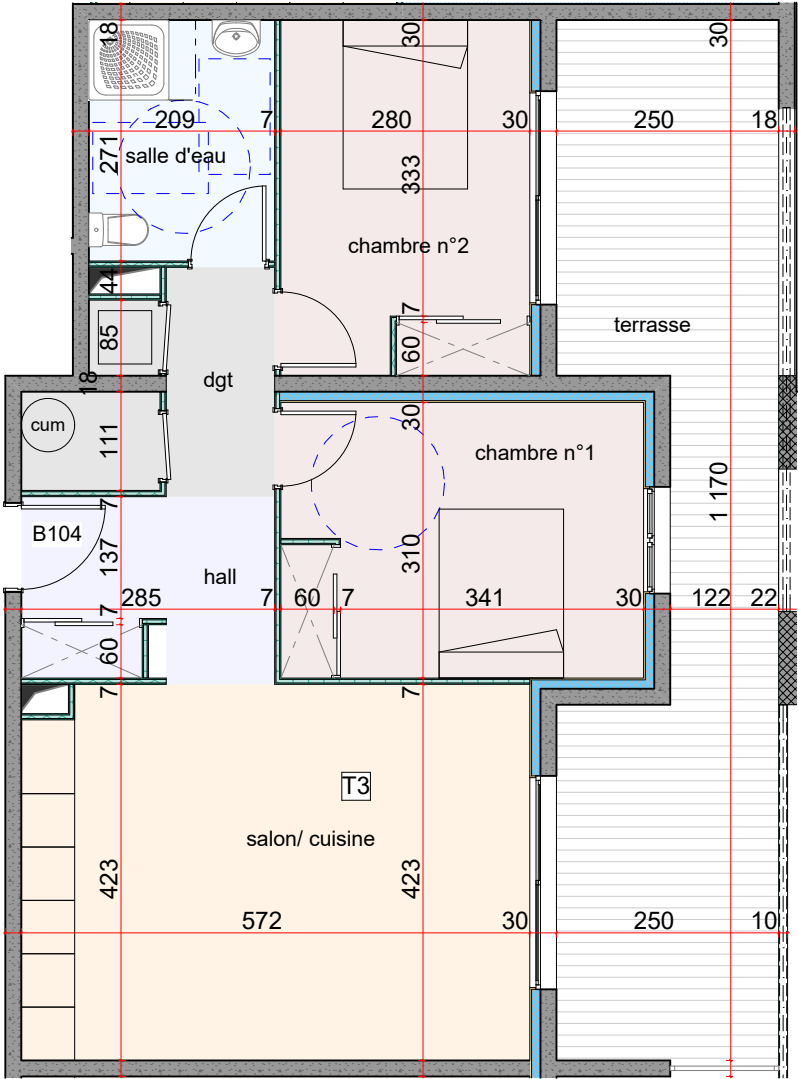


Désignation des pièces	Surface en M²
Appartement concerné	App N°B104 - T3
Hall	5,75
Salon/ cuisine	24,00
Dégagement	5,70
Chambre n°1	12,70
Chambre n°2	11,25
Salle d'eau	5,75
TOTAL surface habitable	65,15
Terrasse	24,50



App N°B104 - TYPE T3
PHASE : PLAN DE VENTE

PLAN DE L'APPARTEMENT

PLAN DE REPERAGE SUR PLAN D'ETAGE

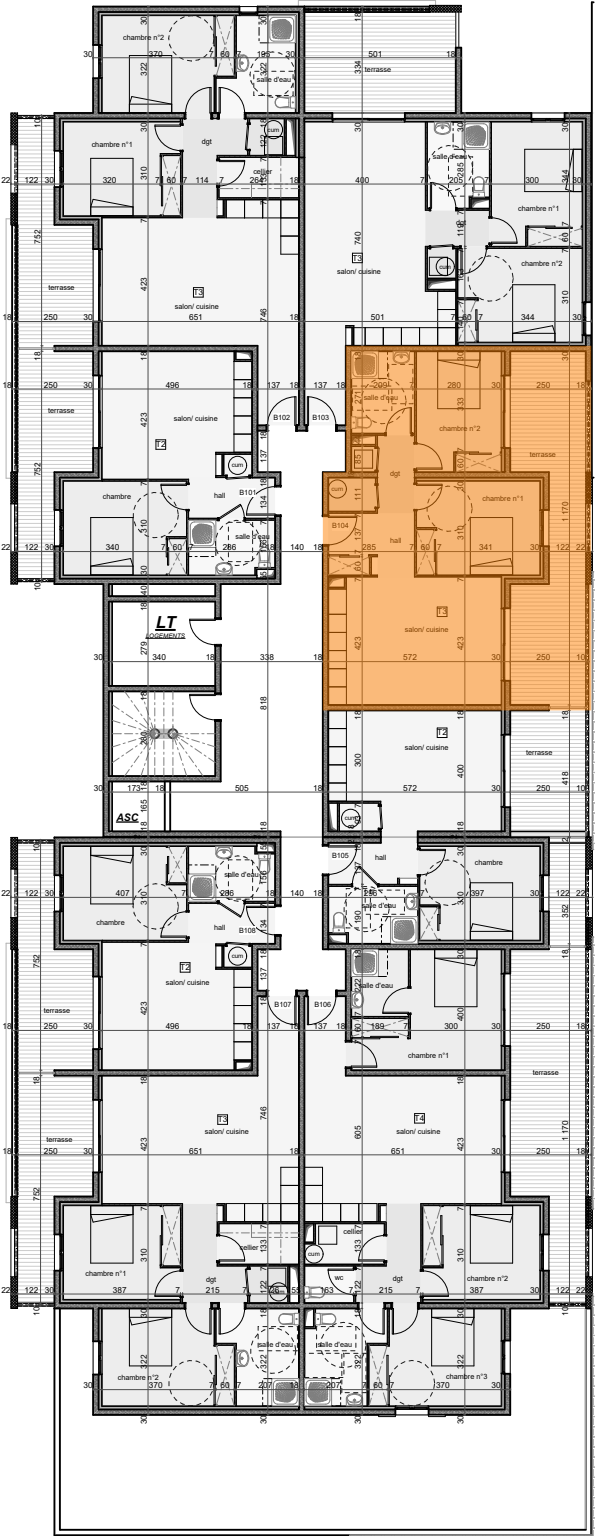

DOCUMENT NON CONTRACTUEL :
Les plans peuvent évoluer suivant les contraintes techniques et
les mises aux normes.

ETAGE R+1
Réalisé le : 31 juillet 2019