


PROJET A CASETTA COMMUNE DE CERVIONE

774

B
774

Plan de masse
Ech: 1/200°

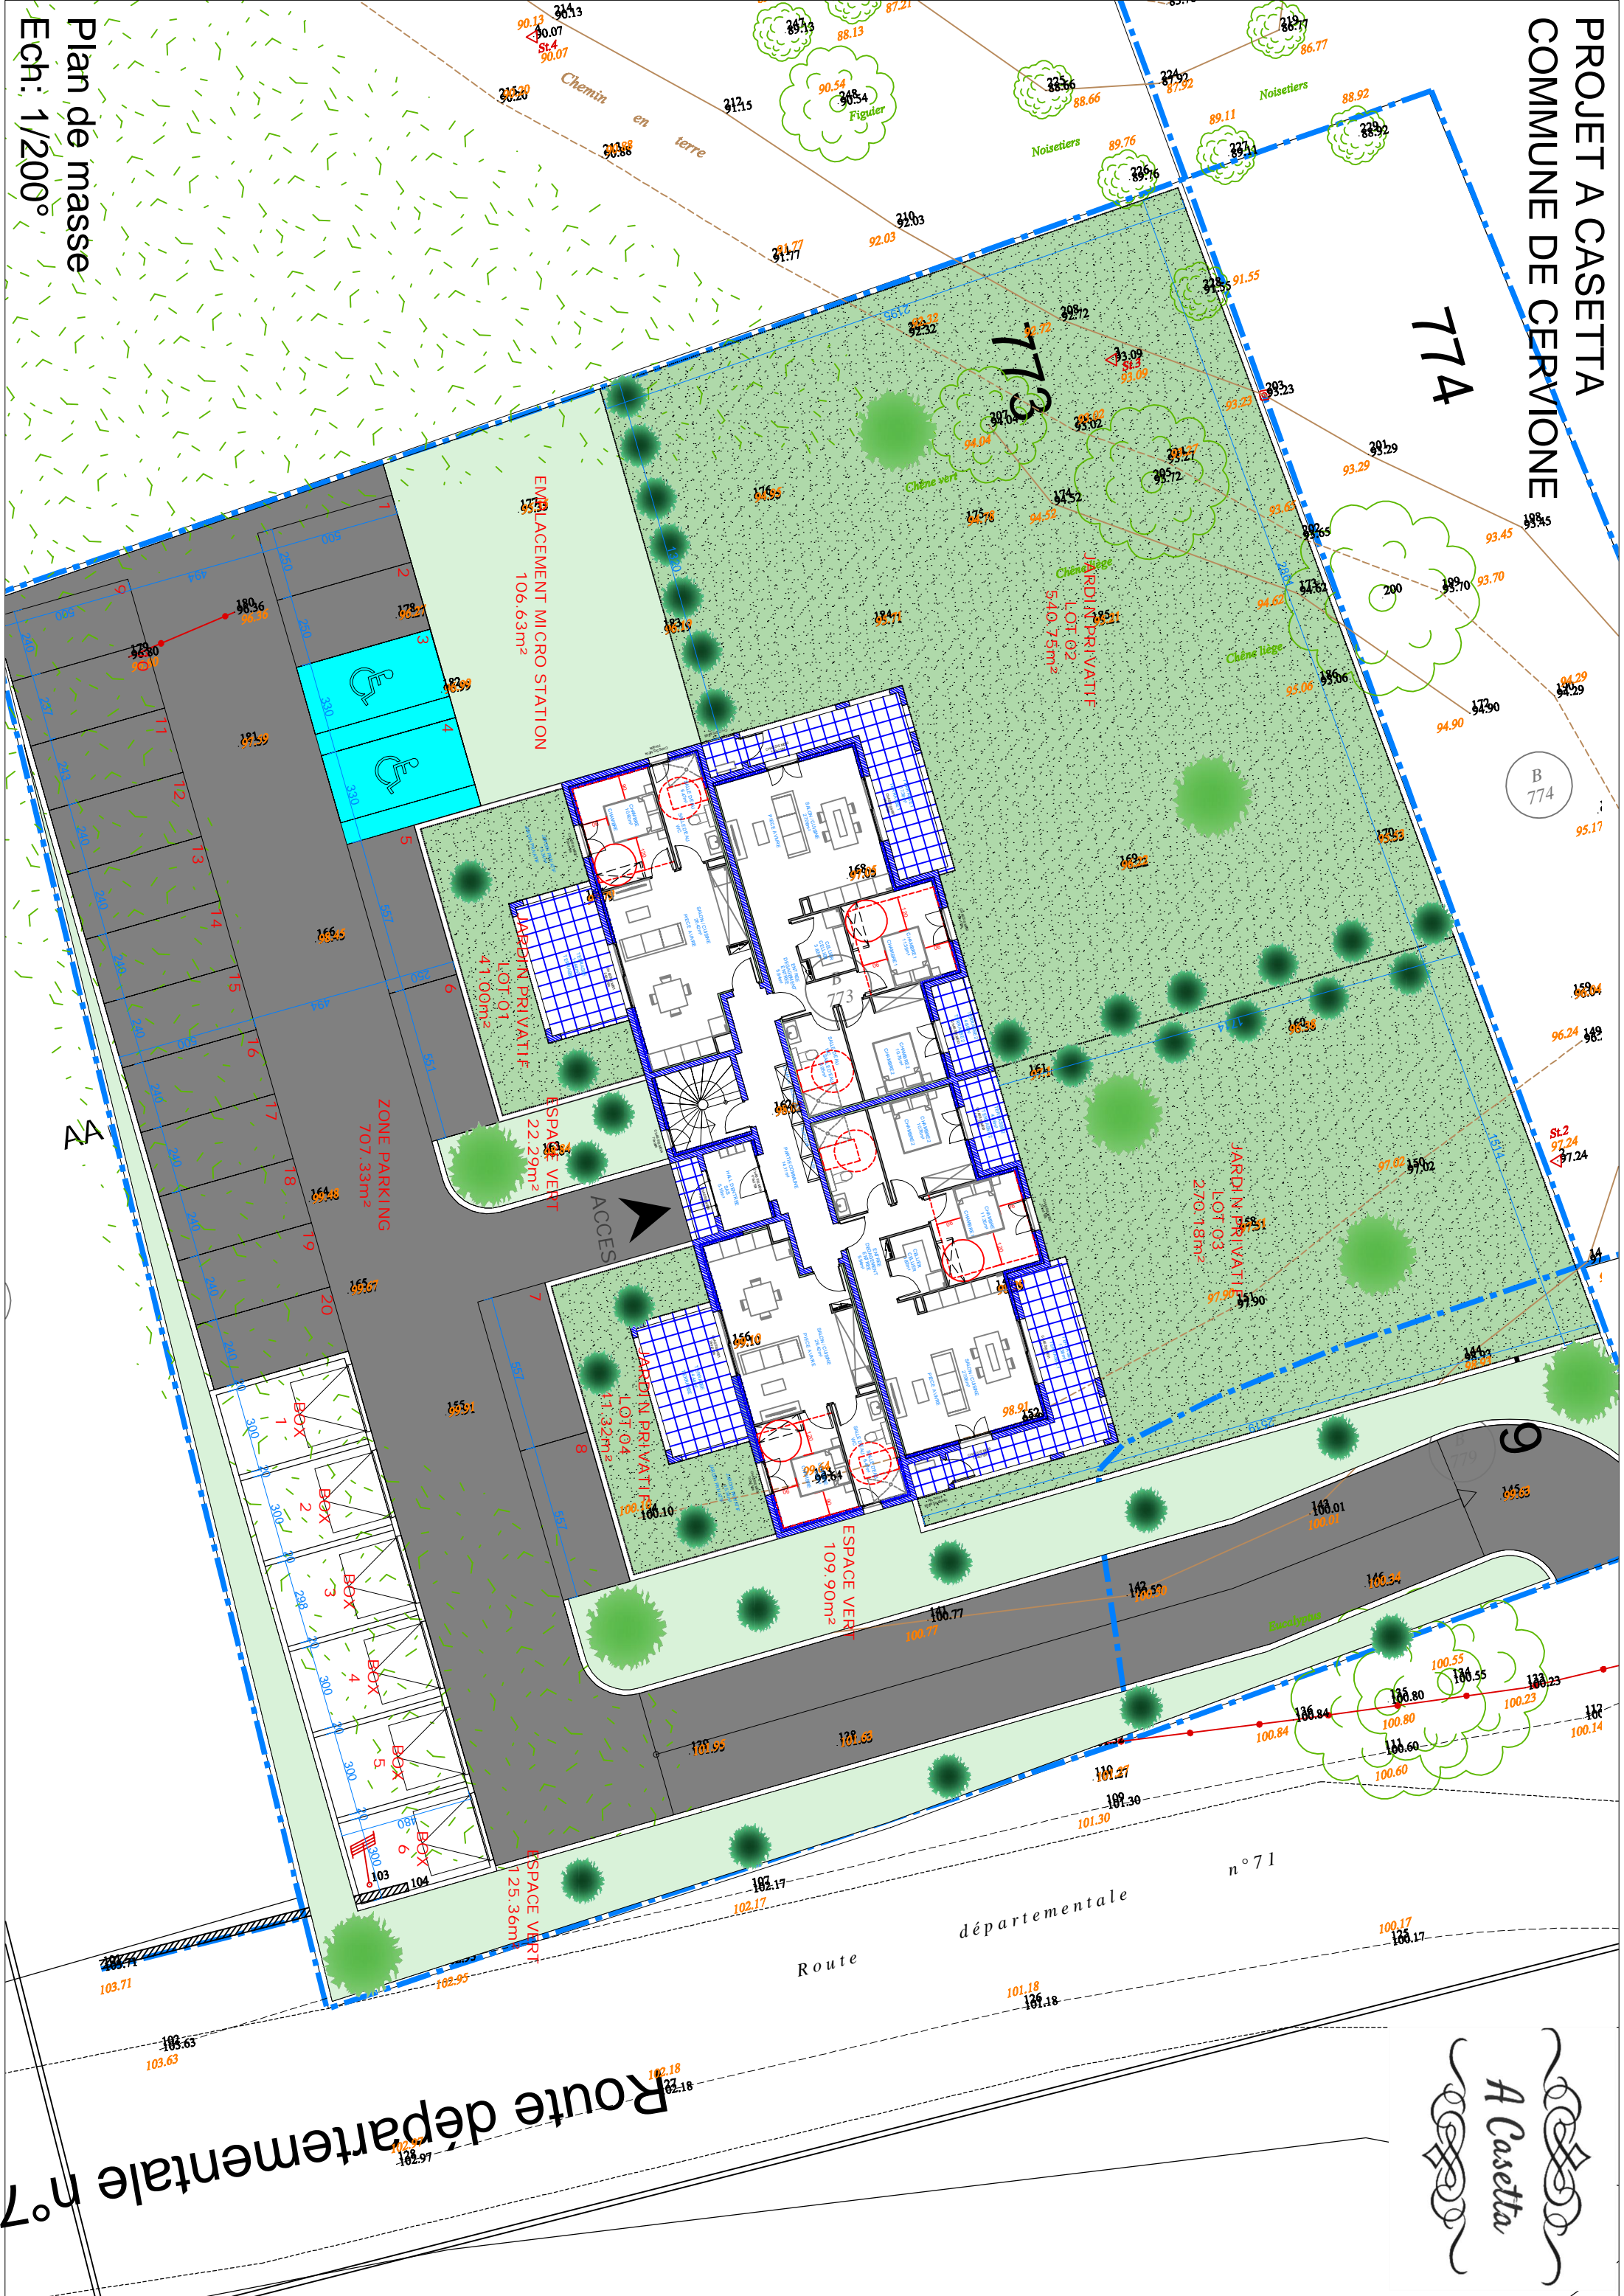

Route départementale n° 71